




Muro de piedra a junta seca Cuneta de piedra desagüe Muro de piedra a junta seca Camino Cuneta de piedra desagüe

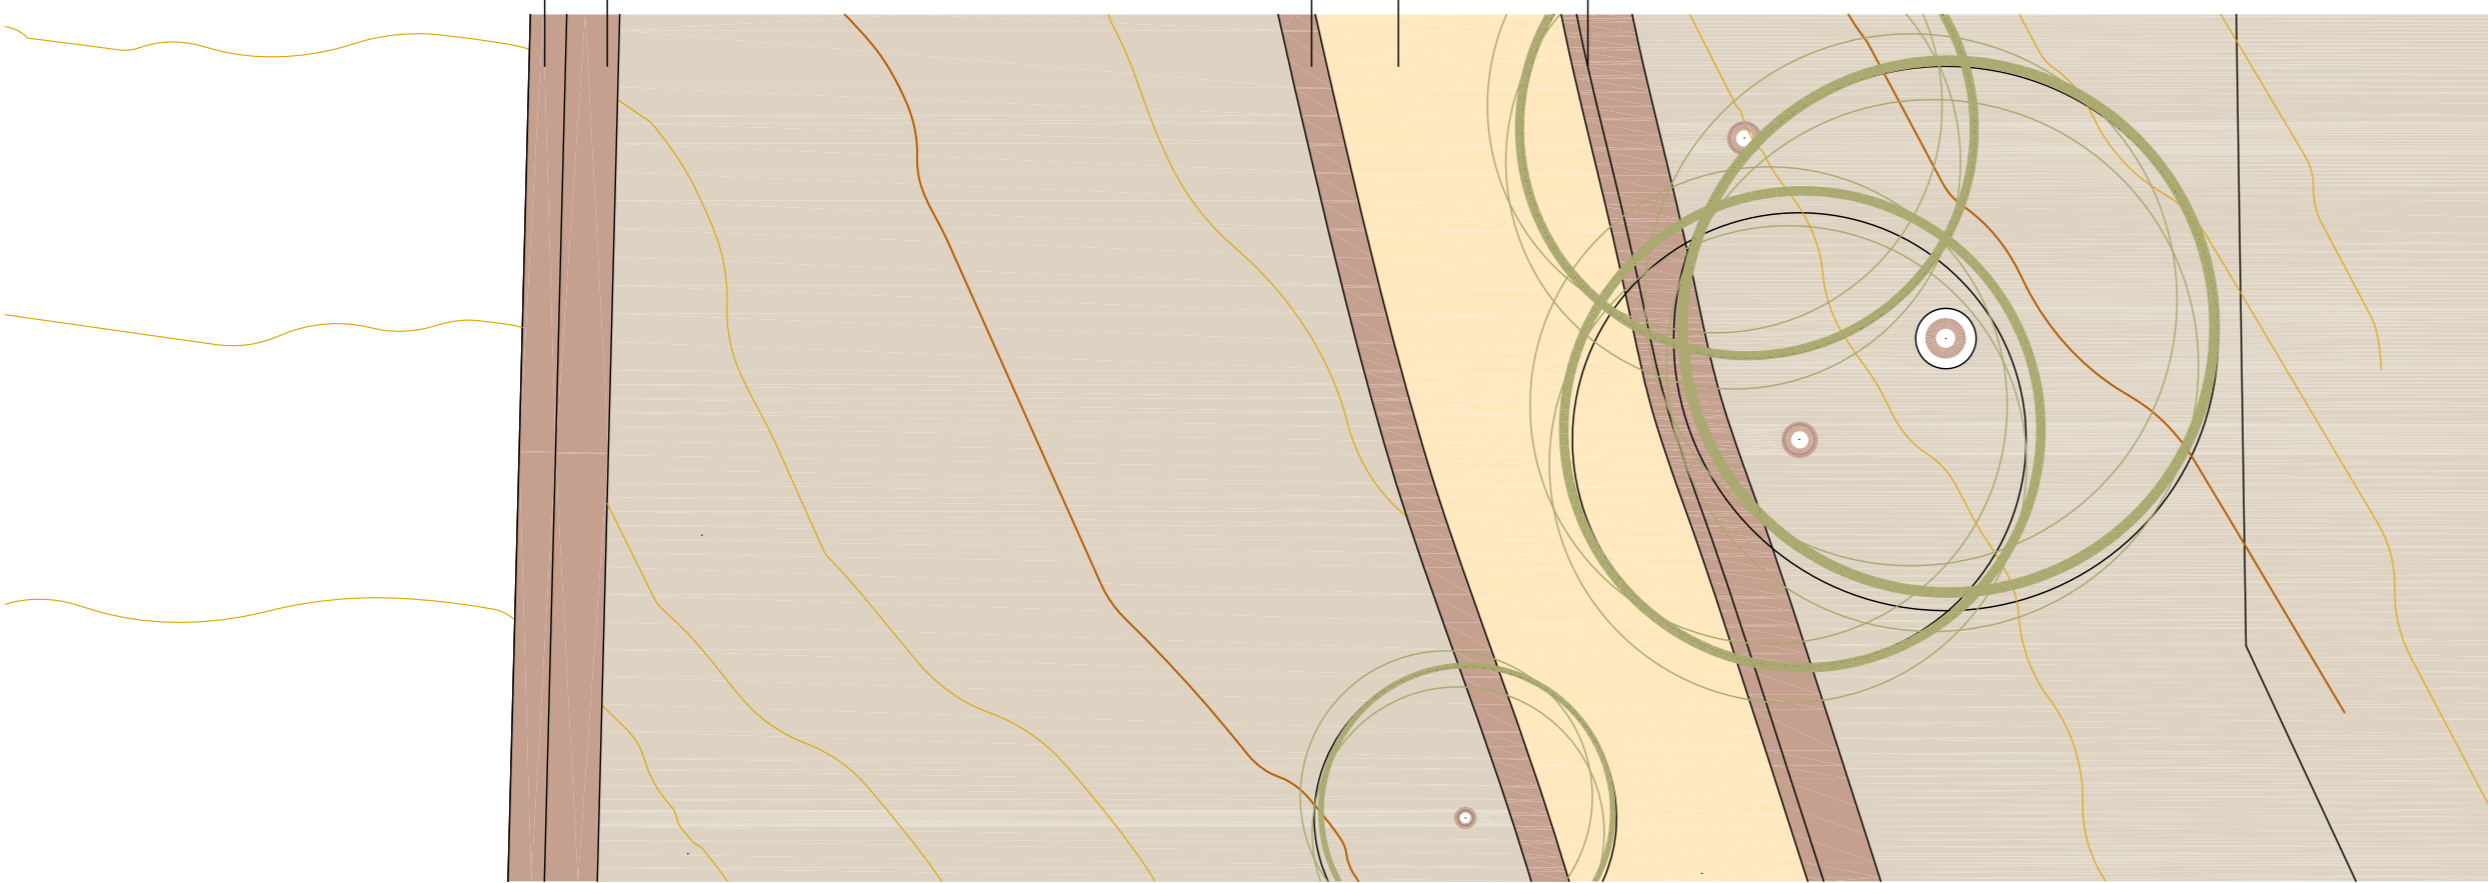


DETALLE PLANTA Y SECCION E: 1/ 50

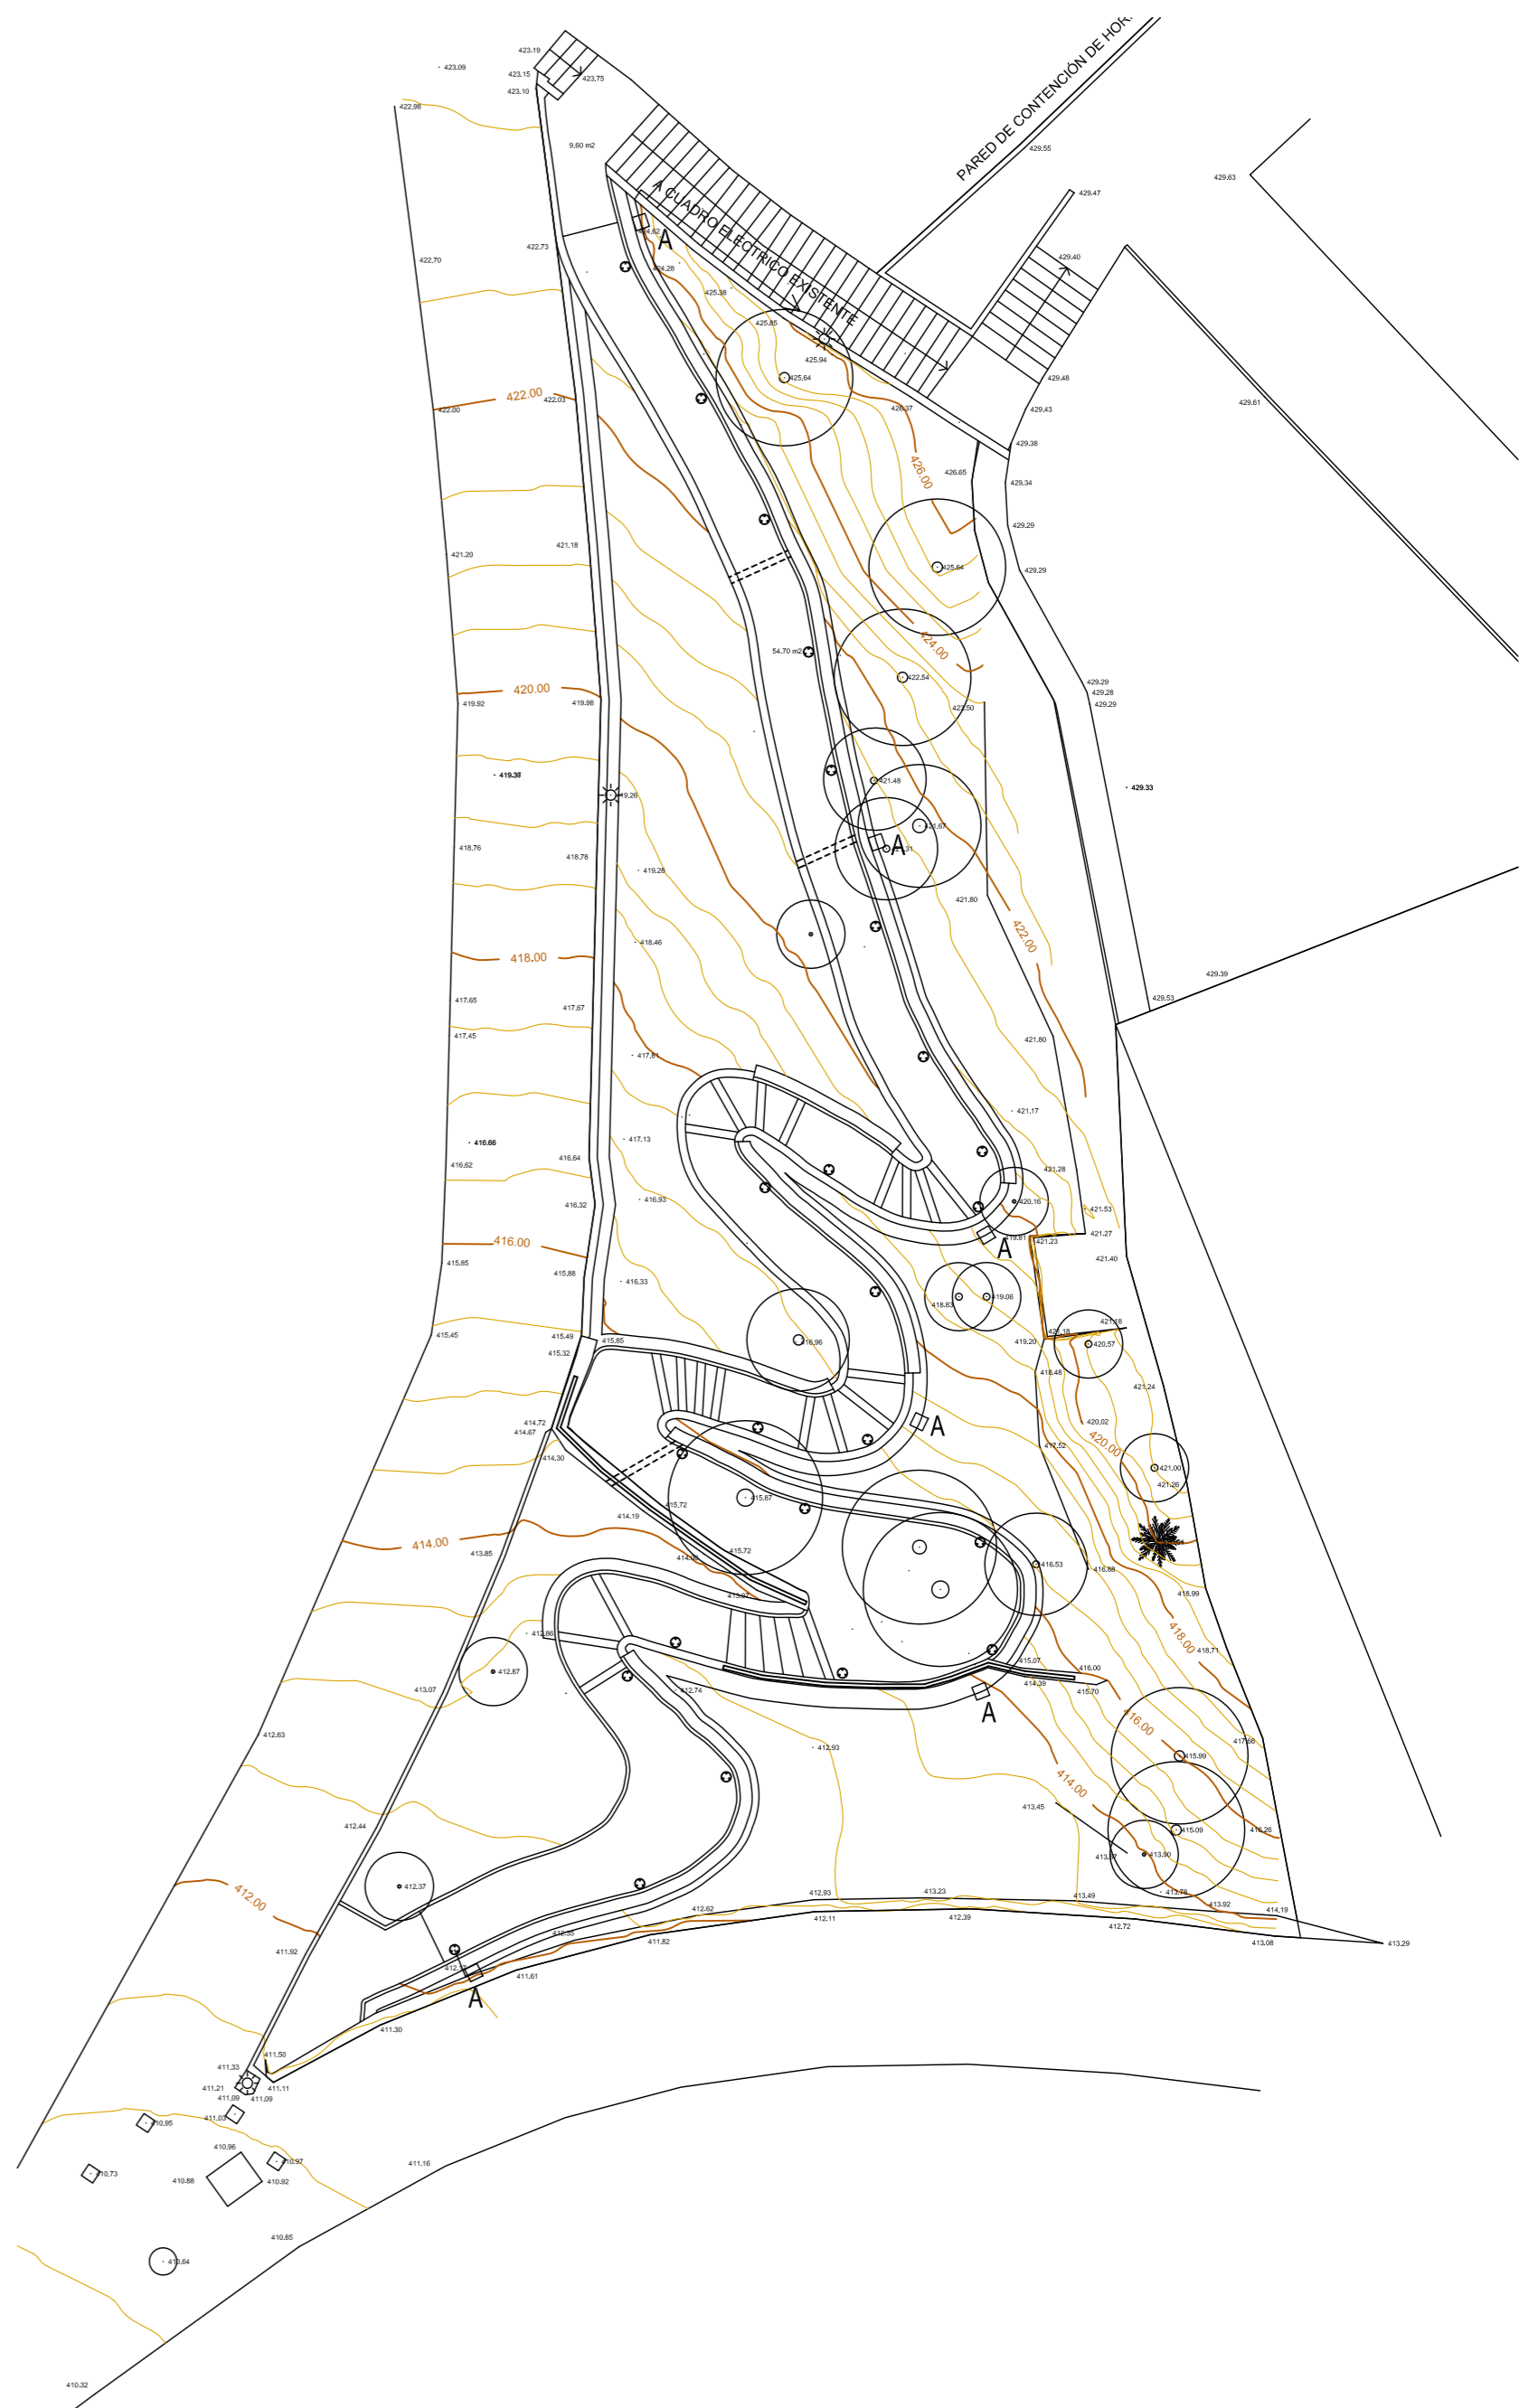


NUEVA INSTALACION ELECTRICA
24 PUNTOS DE LUMINARIA.
A NUEVAS ARQUETAS REGISTRABLES DE 40x40

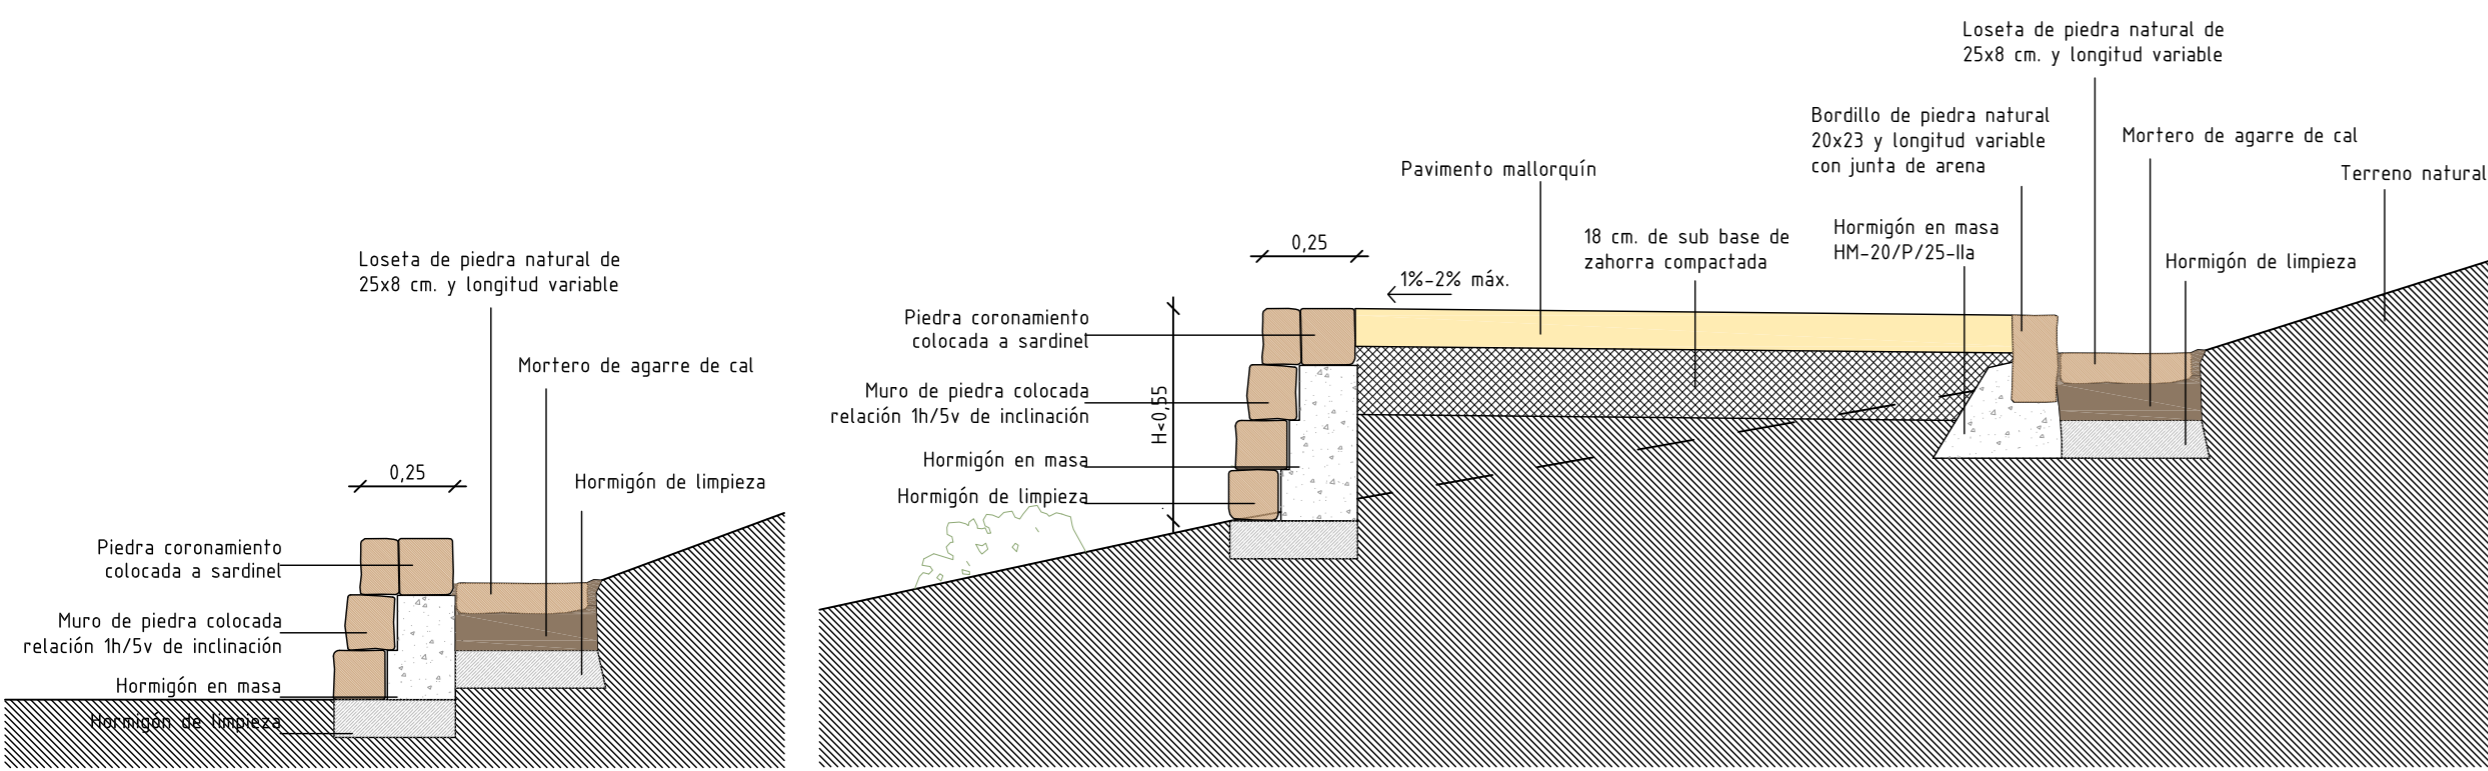



DETALLE SECCION E: 1/ 20

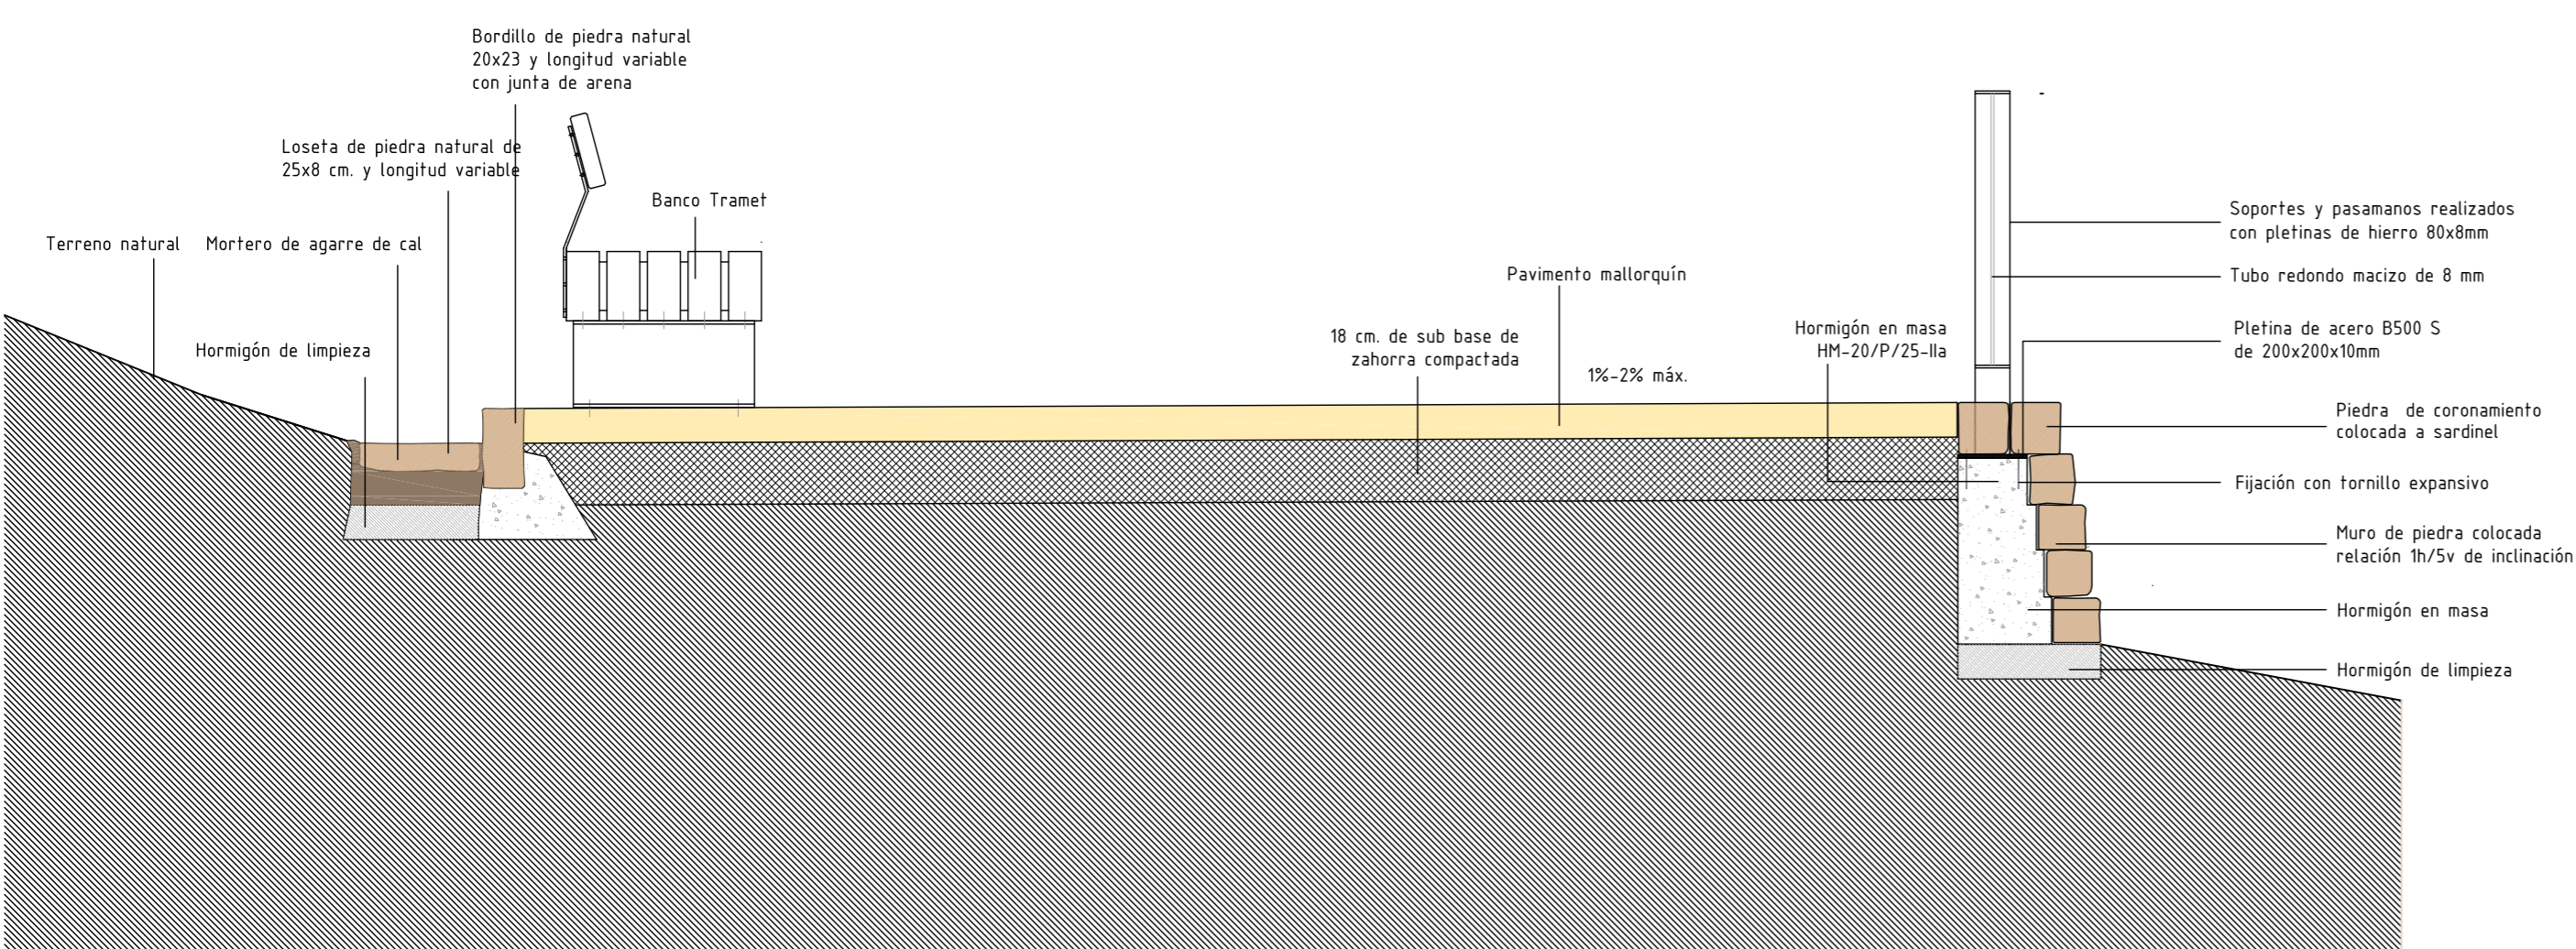

DETALLE SECCION E: 1/ 20

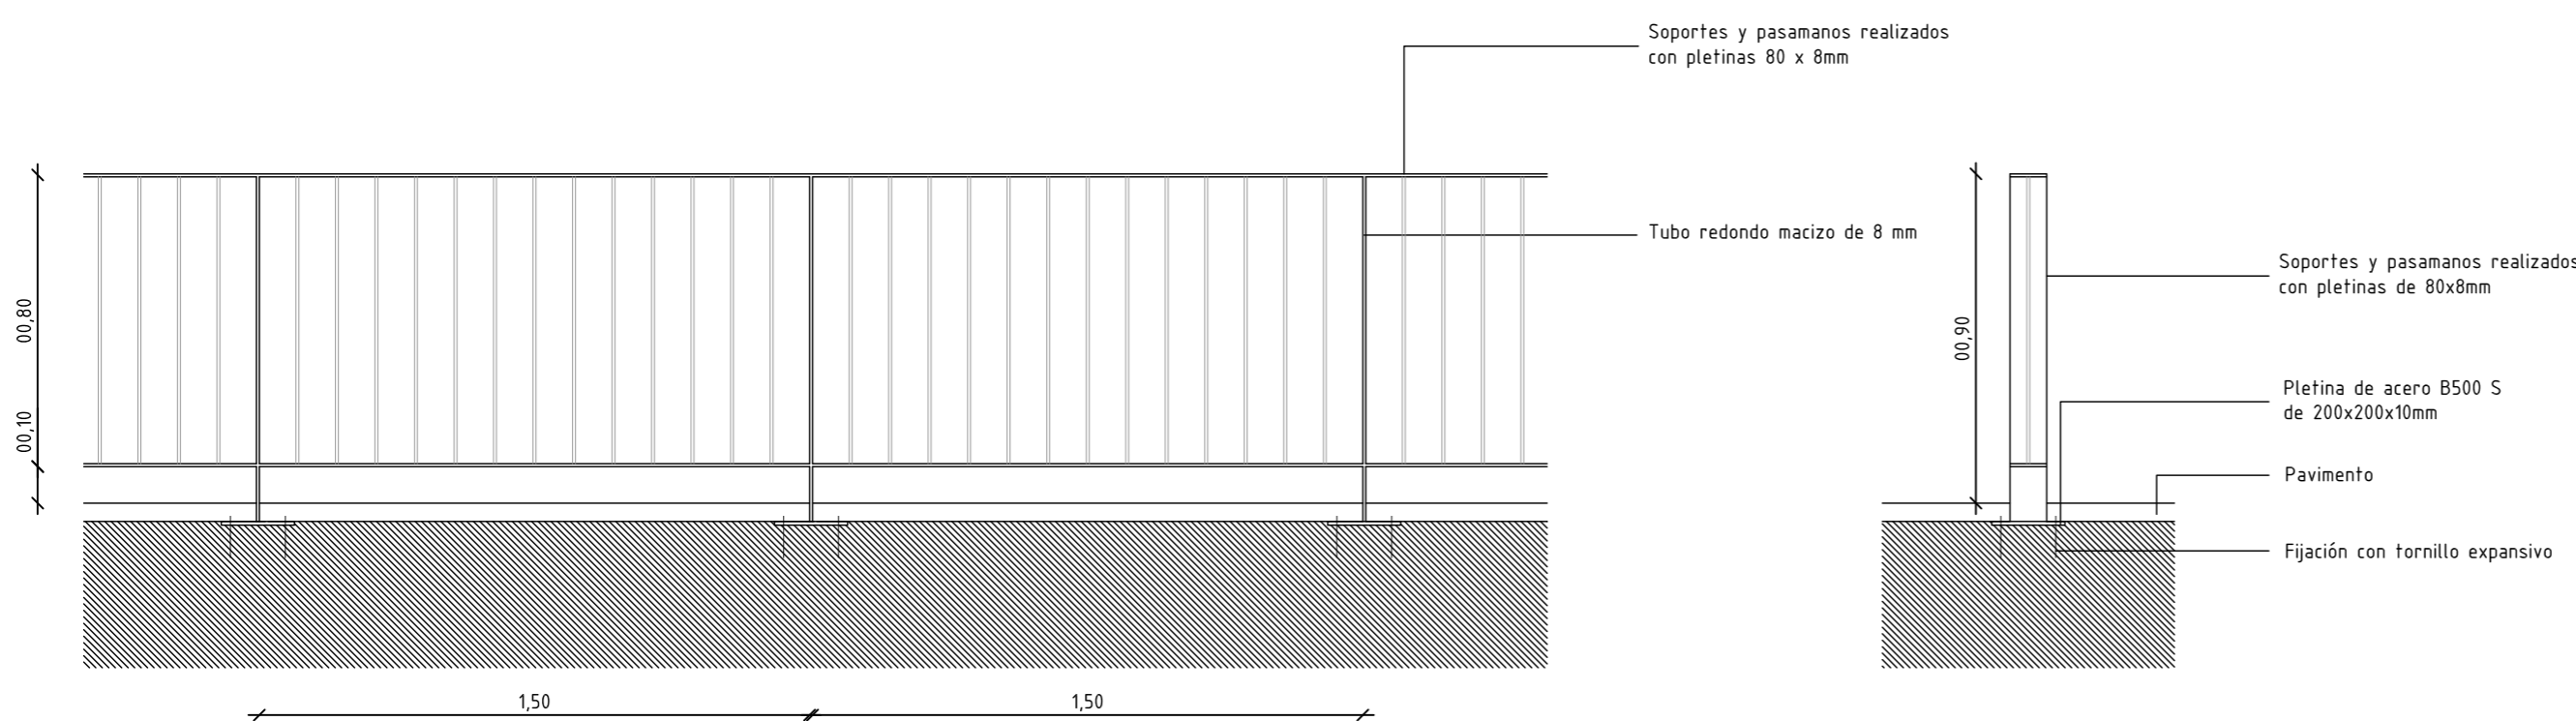

DETALLE PLANTA Y SECCION E: 1/ 20

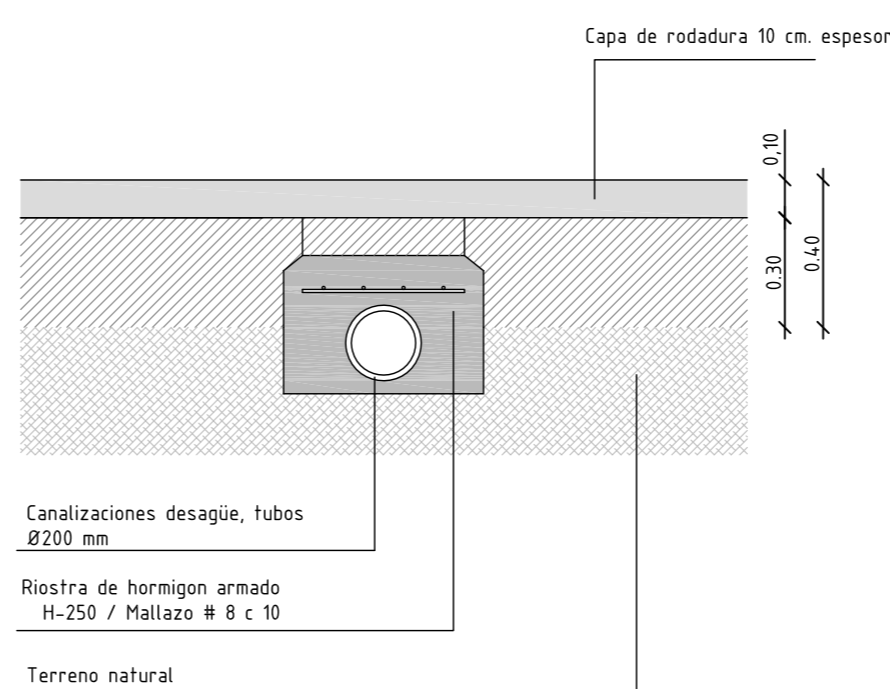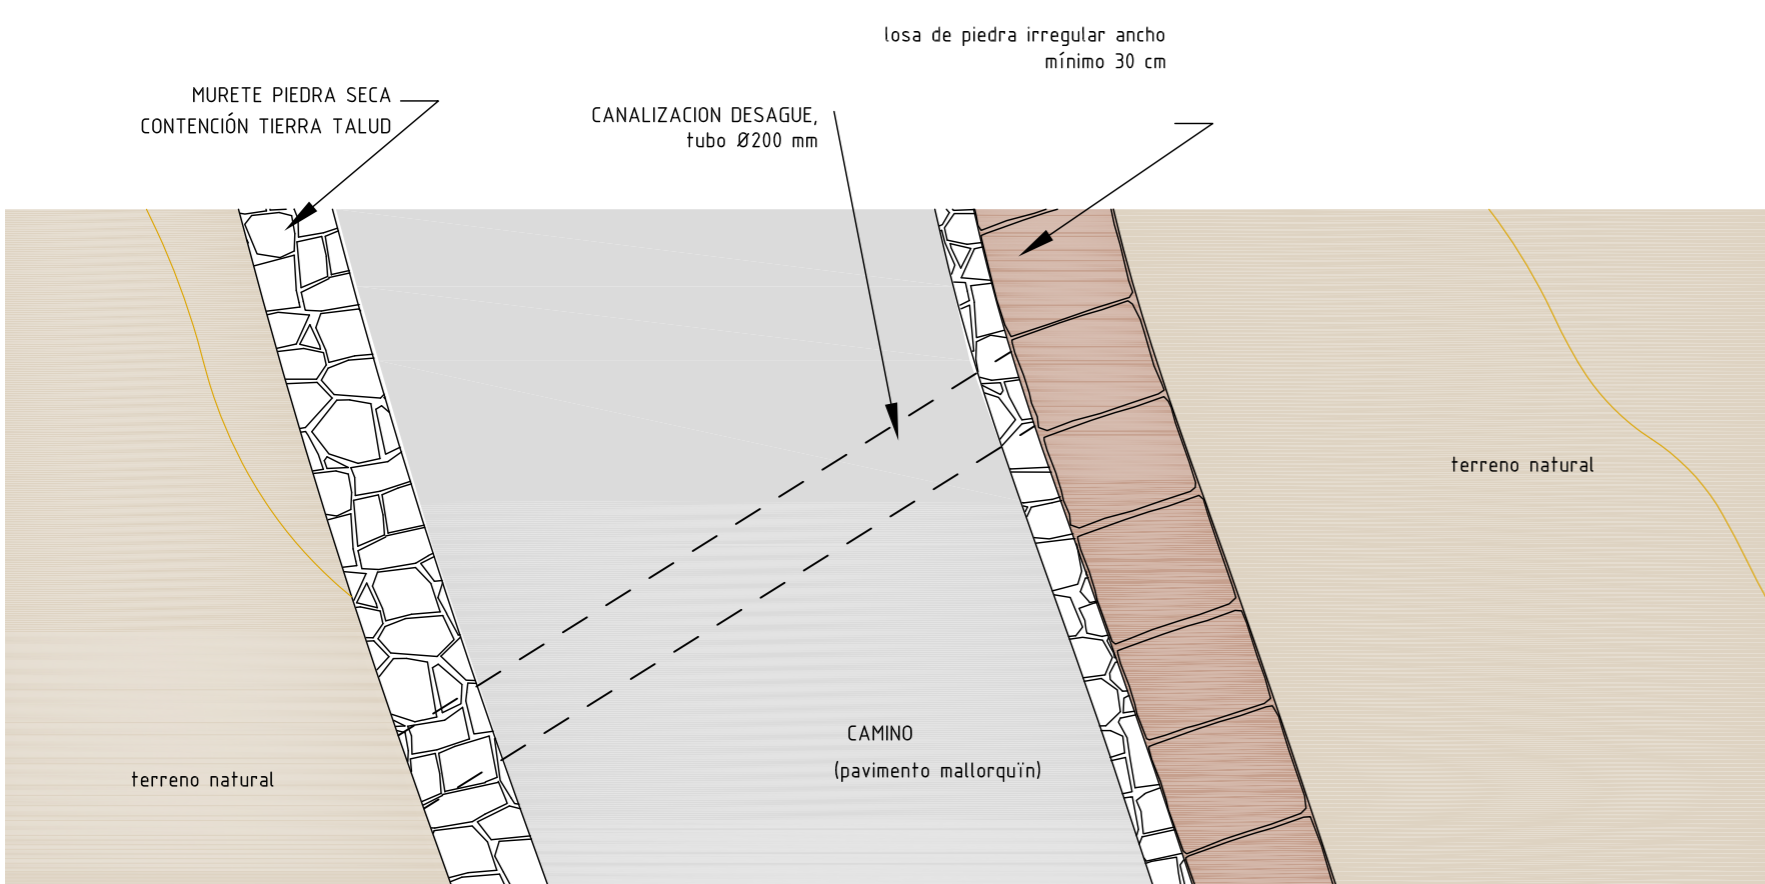

PROYECTO:
PAISAJISTICO ESPACIO PUBLICO " SES TIMBES "

SITUACION:
Ses Timbes. Gallea

PROMOTOR:
AYUNTAMENT DE PUIGPUNYENT

AUTOR DEL PROYECTO:
**JESSICA FDEZ-CAÑAVERAL MALMBORG
LUIS FONTES (Col.)**

PLANO:
DETALLES

FECHA: NOVIEMBRE 2016
ESCALA: 1:50 / 1:20

POLIGONO 4 Parcela 65 - Aptdo 237
07350 Binissalem - Mallorca
jcañaveral@gmail.com

C+F
ARQ.